




ALZADO  
ESCALA 1: 100

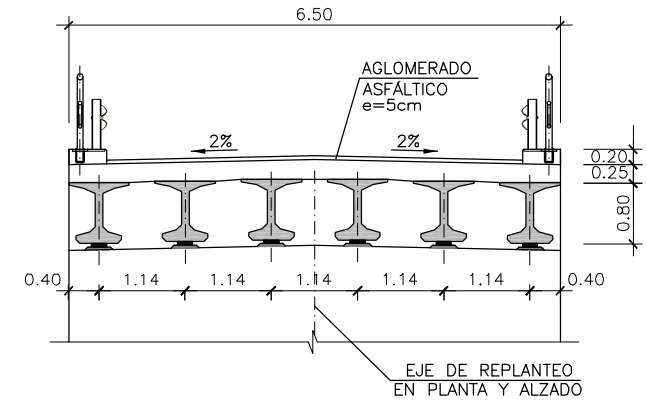

SECCION TRANSVERSAL A-A  
CRUCE TIPO CAMINO  
ESCALA 1:50



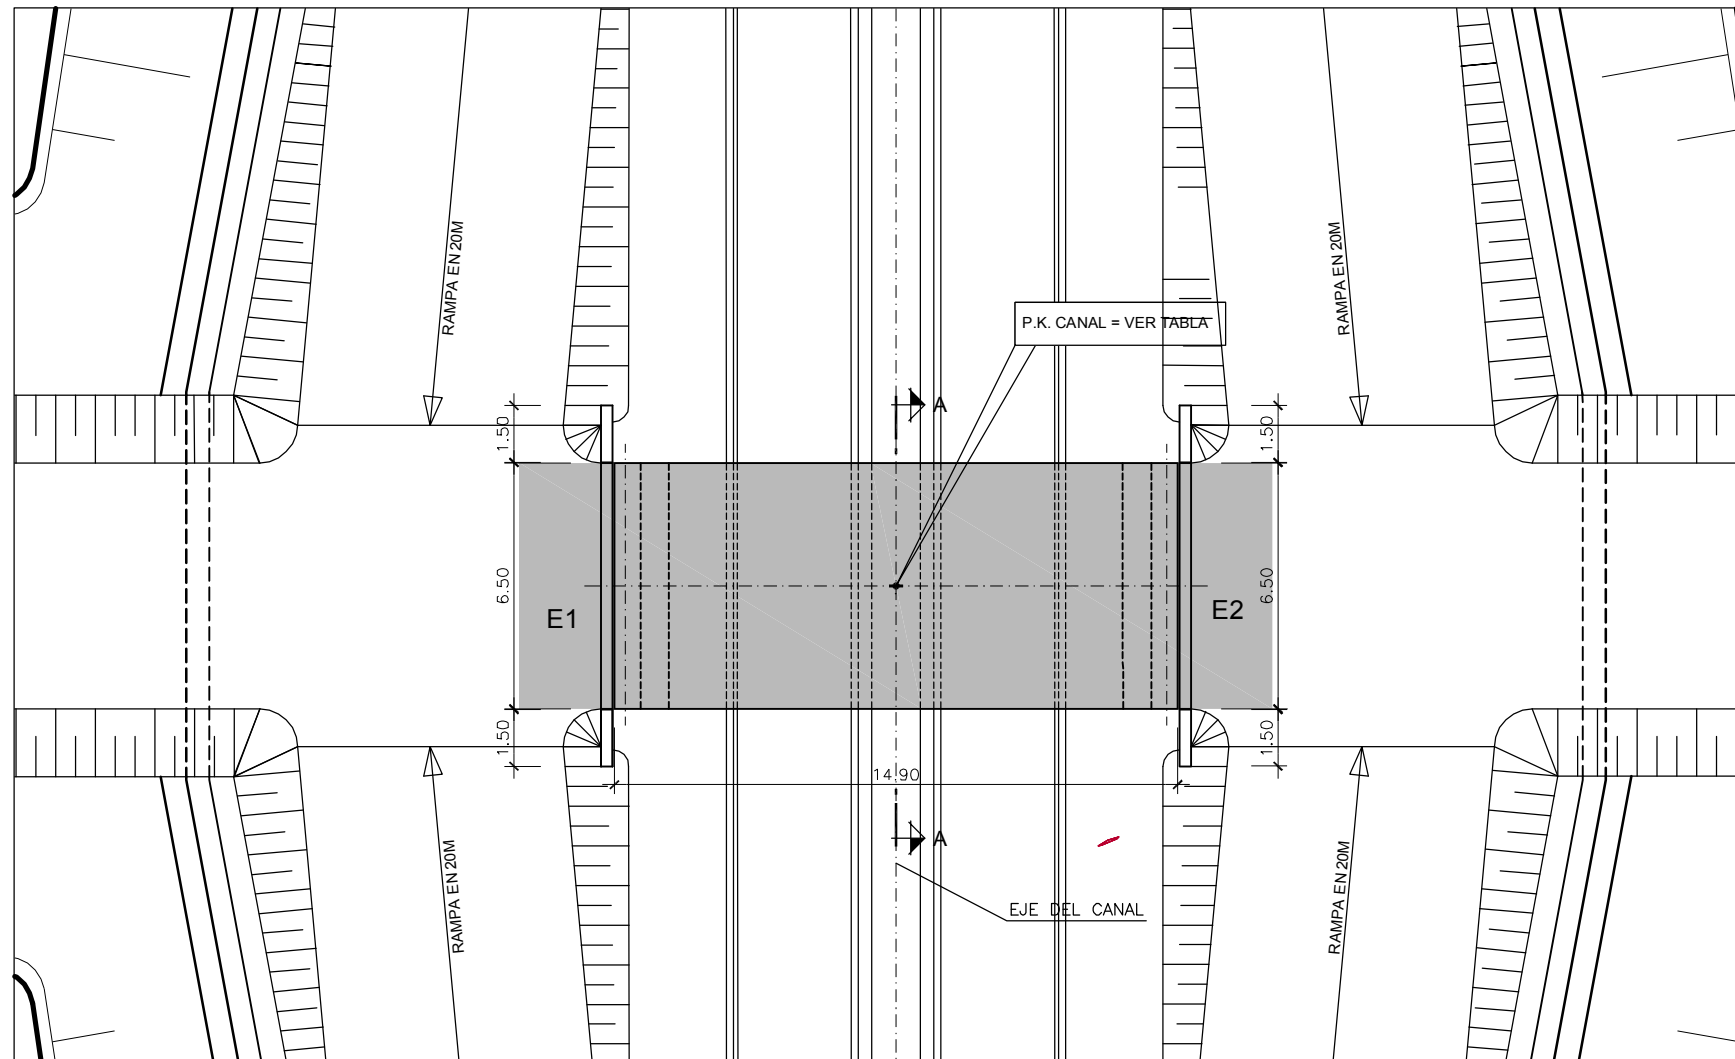


PLANTA  
ESCALA 1: 100

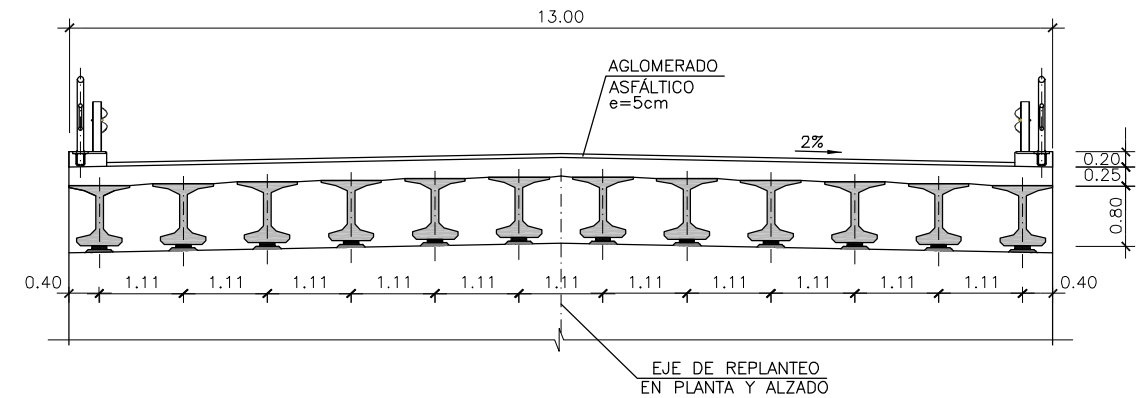

SECCION TRANSVERSAL A-A  
CRUCE COLADA DE LAS VACAS  
ESCALA 1:50

P:\3\_209147\_AP\_REG\_CARRIÓN05PLANOSANTEPROYECTO\CUENZAS\04.07-OBRA\_SINGULARES\4.7 /2

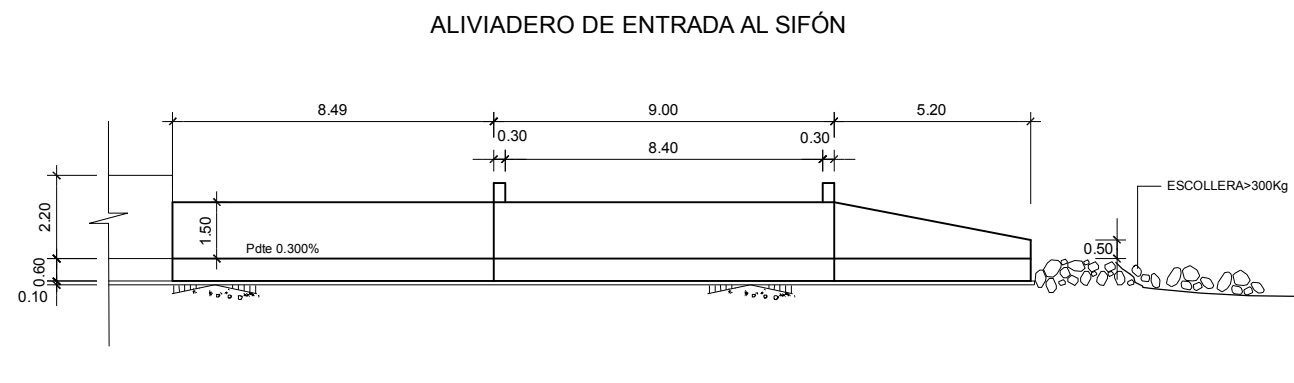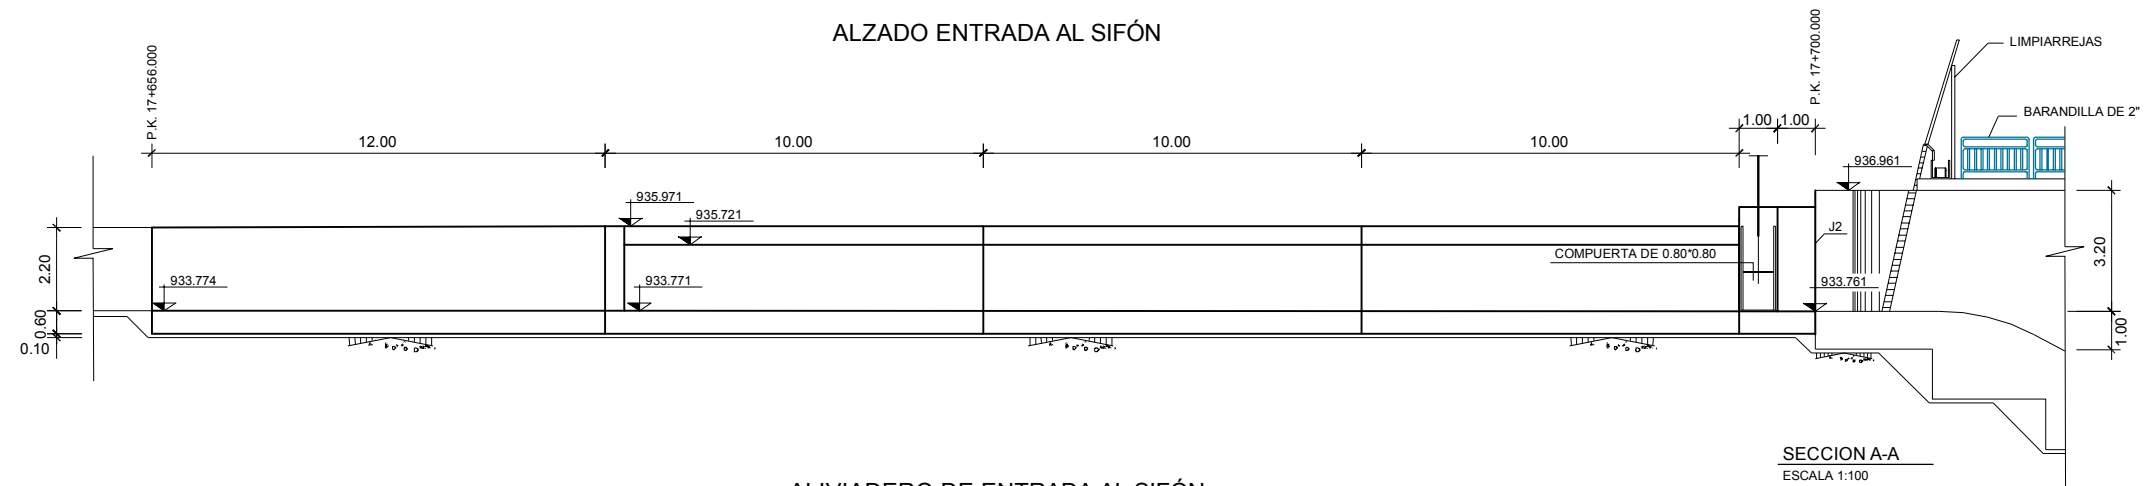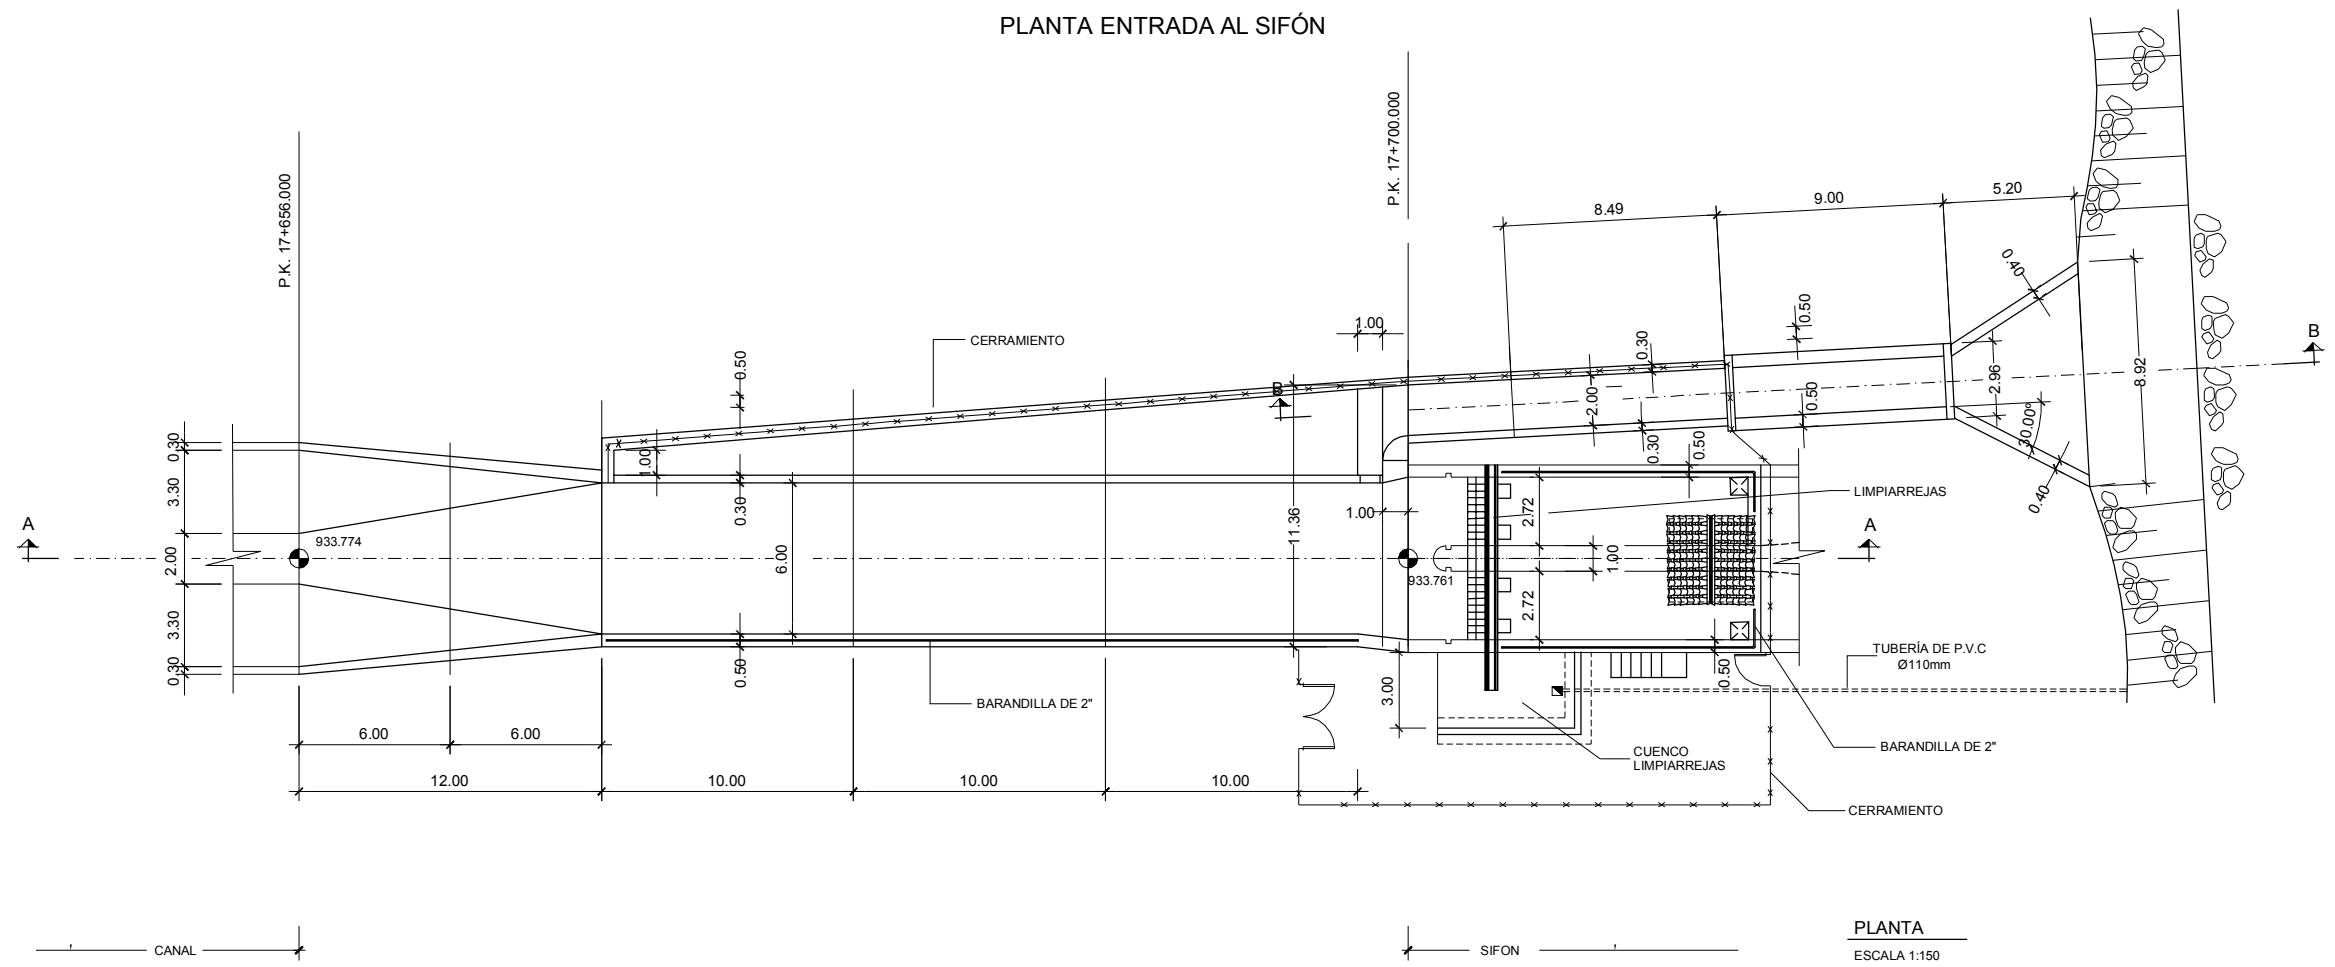

MINISTERIO  
DE AGRICULTURA, ALIMENTACIÓN  
Y MEDIO AMBIENTE

SECRETARÍA DE ESTADO  
DE MEDIO AMBIENTE  
DIRECCIÓN GENERAL DEL AGUA  
CONFEDERACIÓN HIDROGRÁFICA  
DEL DUERO

TÍTULO DEL PROYECTO:  
REGULACIÓN ADICIONAL DE LA CUENCA DEL CARRIÓN  
EMBALSE DE LAS CUEZAS  
CLAVE: 02.803.229

EMPRESA CONSULTORA:  
**acciona**  
Ingeniería

ESCALA ORIGINAL:  
VARIAS  
NÚMERICA ORIGINAL A1 GRÁFICA

FECHA:  
NOVIEMBRE  
2012

TÍTULO DEL PLANO:  
CANAL DE DERIVACIÓN DE CAUDALES  
OBRAS SINGULARES

PLANO Nº  
4.7  
HOJA 2 DE 2