




P:\3\_209147\_AP\_REG\_CARRIÓN\05PLANOS\ANTEPROYECTO\CUEZAS\04-08-DETALLES\4.8 /1

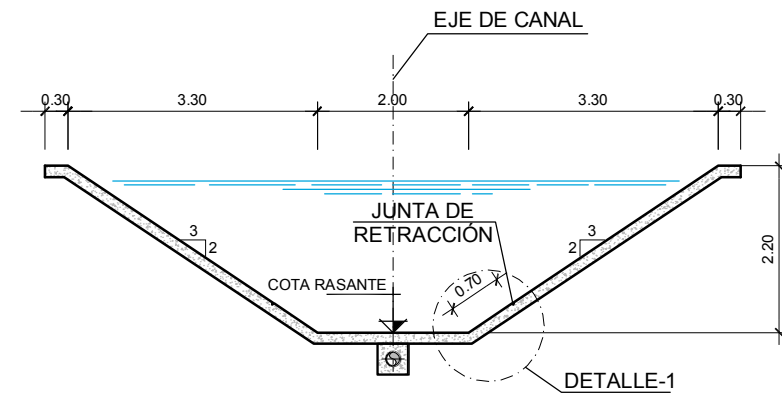


SECCIÓN TIPO  
ESCALA 1: 50

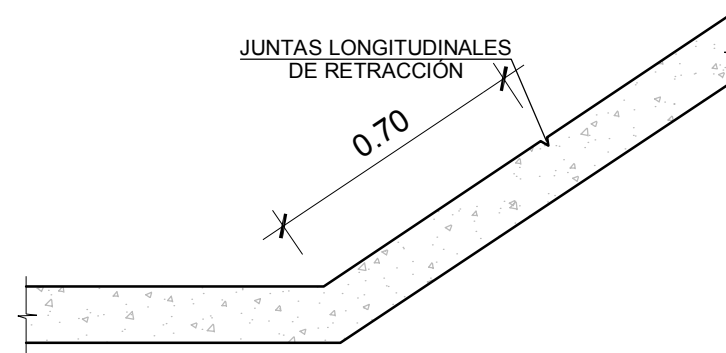


DETALLE-1  
ESCALA 1: 100

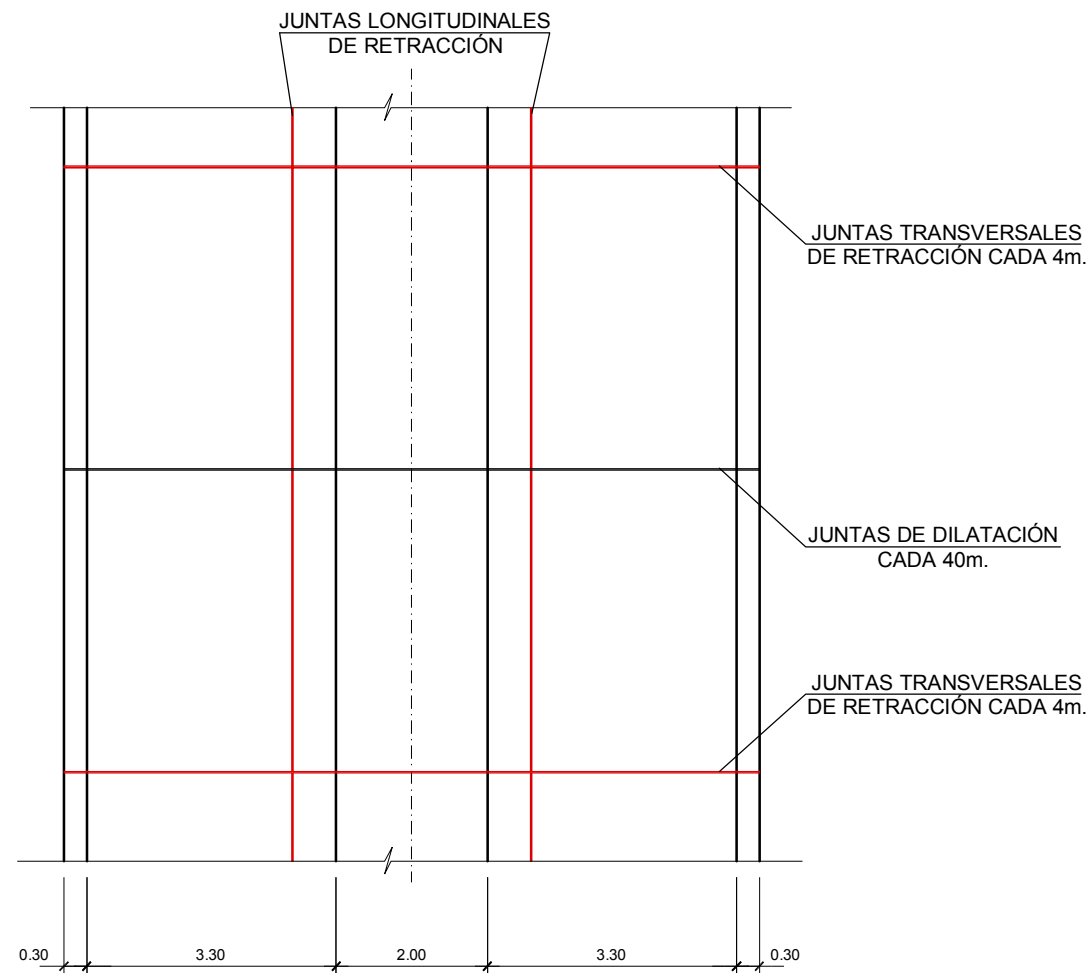

DETALLE DE PLANTA TIPO  
ESCALA 1: 50

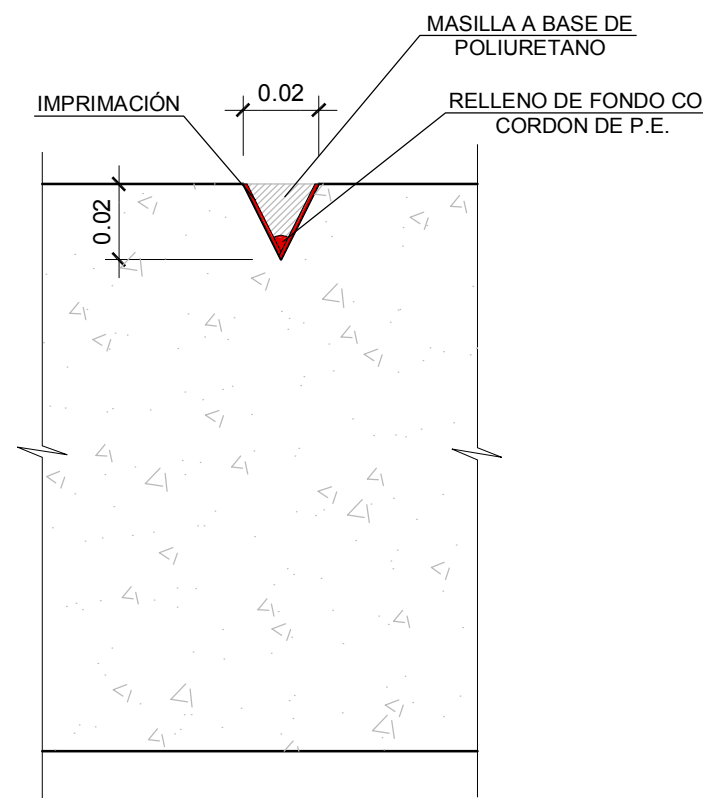

JUNTA DE RETRACCIÓN  
(TRANSVERSAL Y LONGITUDINAL)  
ESCALA 1: 1

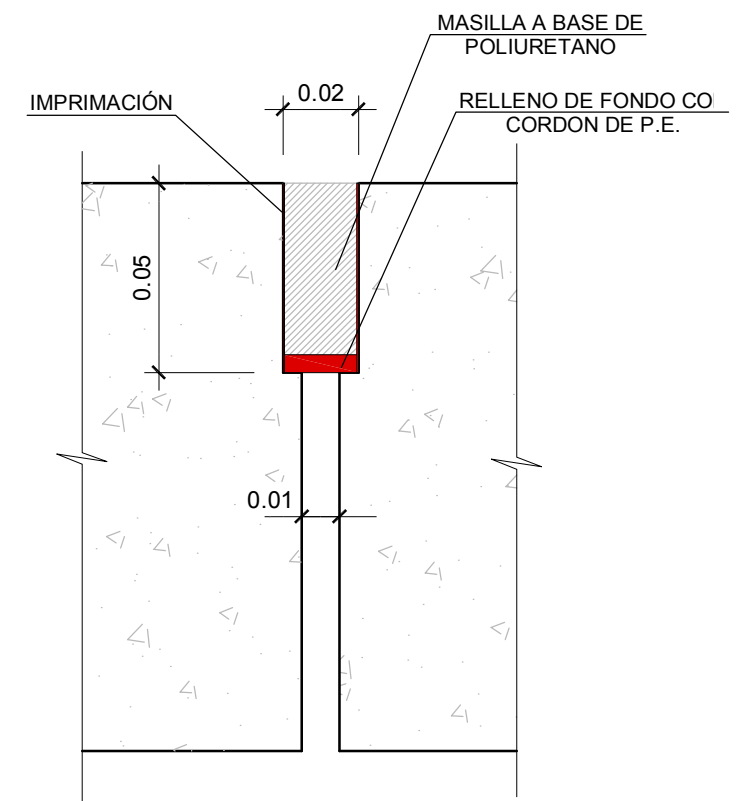

JUNTA DE DILATACIÓN  
O CONSTRUCCIÓN CADA 40m.  
ESCALA 1: 1