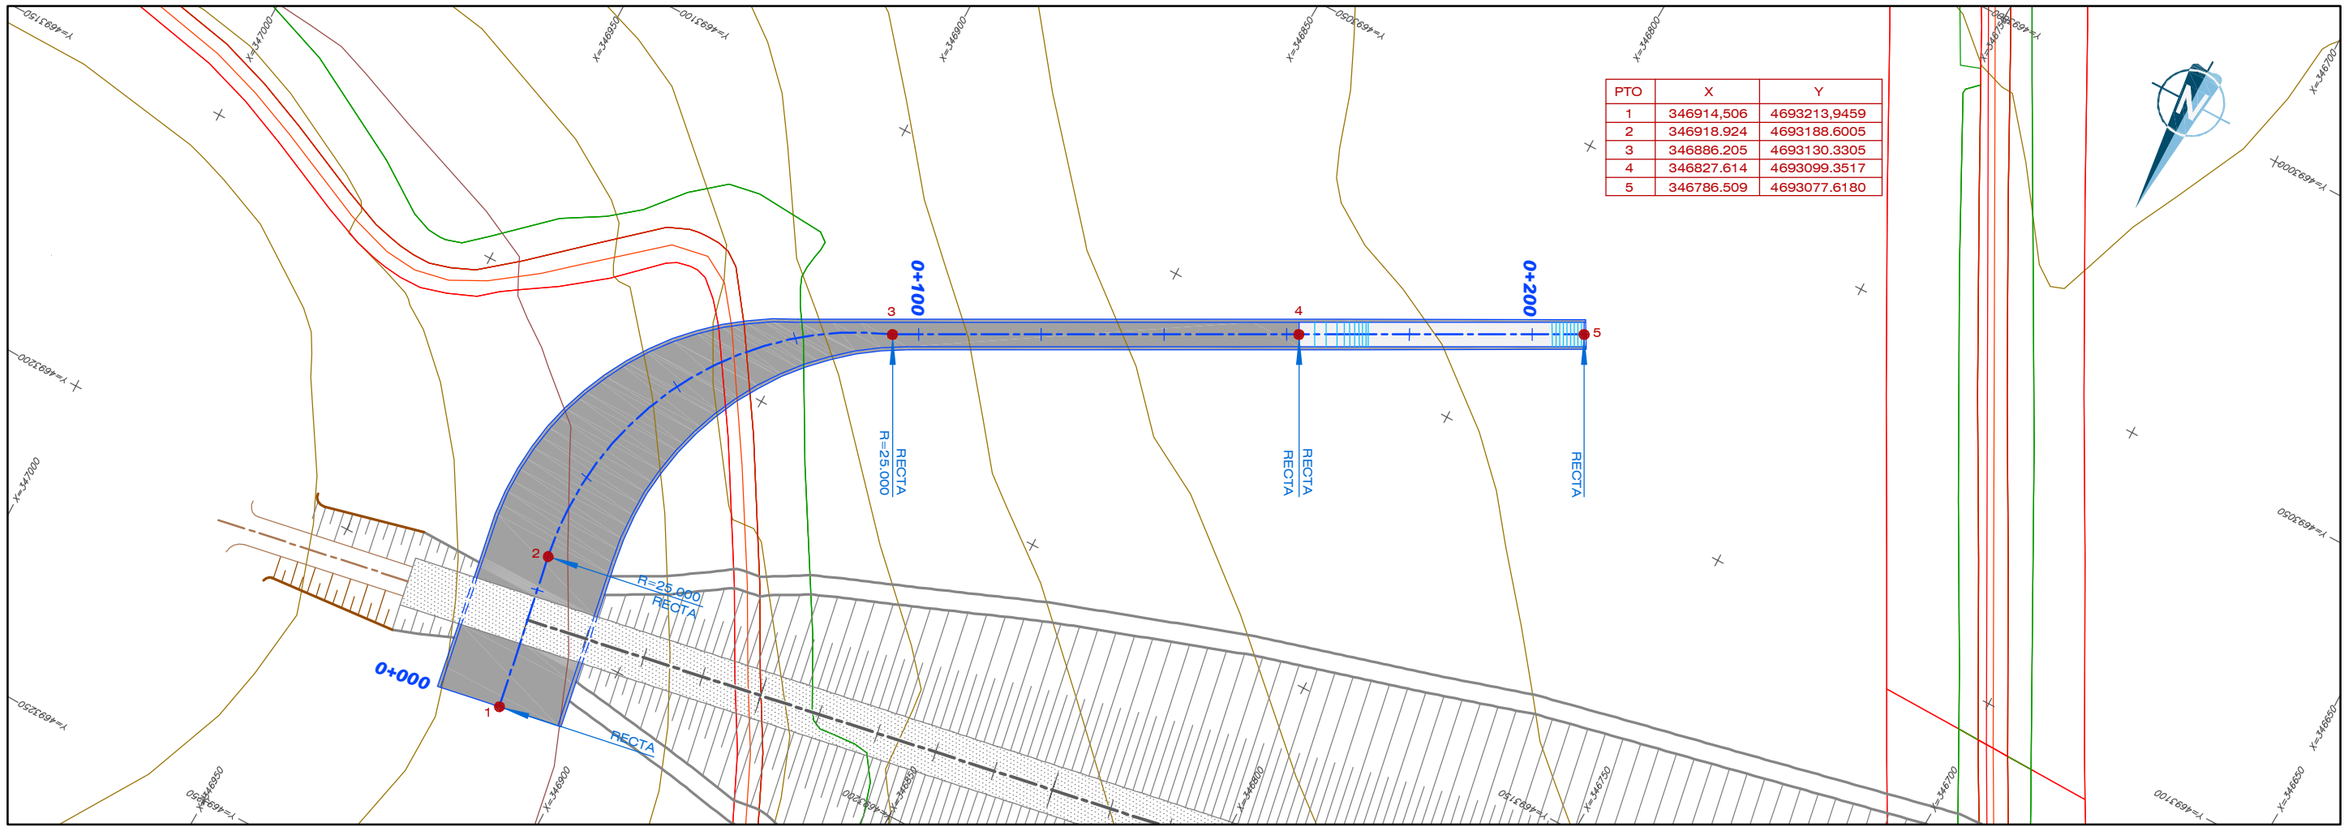

PTO	X	Y
1	346914,506	4693213,9459
2	346918.924	4693188.6005
3	346886.205	4693130.3305
4	346827.614	4693099.3517
5	346786.509	4693077.6180

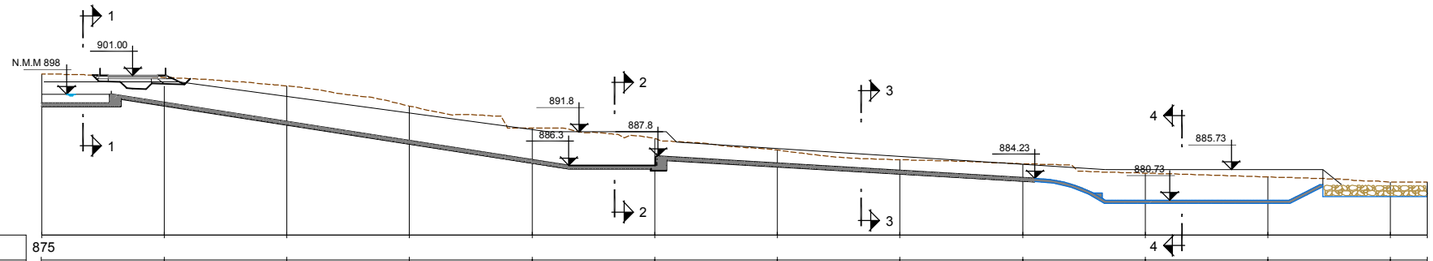

PLANO DE COMPARACION	875														
P.K.	0+000												0+200		
DISTANCIAS – AL ORIGEN	0.000	20.000	40.000	60.000	80.000	100.000	120.000	140.000	160.000	180.000	200.000	220.000	226.000		
DISTANCIAS – PARCIALES	0.000	20.000	20.000	20.000	20.000	20.000	20.000	20.000	20.000	20.000	20.000	20.000	6.000		
ORDENADAS – RASANTE	896.500	896.660	893.537	890.416	887.292	886.300	886.703	885.528	884.233	880.730	880.730	883.230	883.230		
ORDENADAS – TERRENO	901.28	900.71	899.32	896.05	892.50	890.81	888.88	887.25	886.59	885.06	884.51	883.64	883.64		
COTAS ROJAS – DESMONTE	0.00	0.00	0.00	0.00	0.00	0.00	0.00	0.00							
COTAS ROJAS – TERRAPLEN					0.00				0.00	0.00	0.00	0.00	0.00		

GOBIERNO DE ESPAÑA
MINISTERIO DE AGRICULTURA, ALIMENTACIÓN Y MEDIO AMBIENTE

SECRETARÍA DE ESTADO DE MEDIO AMBIENTE
DIRECCIÓN GENERAL DEL AGUA
CONFEDERACIÓN HIDROGRÁFICA DEL DUERO

TÍTULO DEL PROYECTO:
REGULACIÓN ADICIONAL DE LA CUENCA DEL CARRIÓN
EMBALSE DE LAS CUEZAS
CLAVE: 02.803.229

EMPRESA CONSULTORA: acciona Ingeniería

ESCALA ORIGINAL: 1:500 (0 – 10 – 20m.)
NUMÉRICA ORIGINAL A1 | GRÁFICA

FECHA: NOVIEMBRE 2012

TÍTULO DEL PLANO:
EMBALSES
FUENTEARRIBA
ALIVIADERO. PLANTA Y PERFIL LONGITUDINAL

PLANO Nº 5.2.4

HOJA 1 DE 1

P:\3_209147_AP_REG_CARRIÓN\05PLANOS\ANTEPROYECTO\CUEZAS\05.02.04-ALIVIADERO\5.2.4 /1