




SECCIÓN 1-1

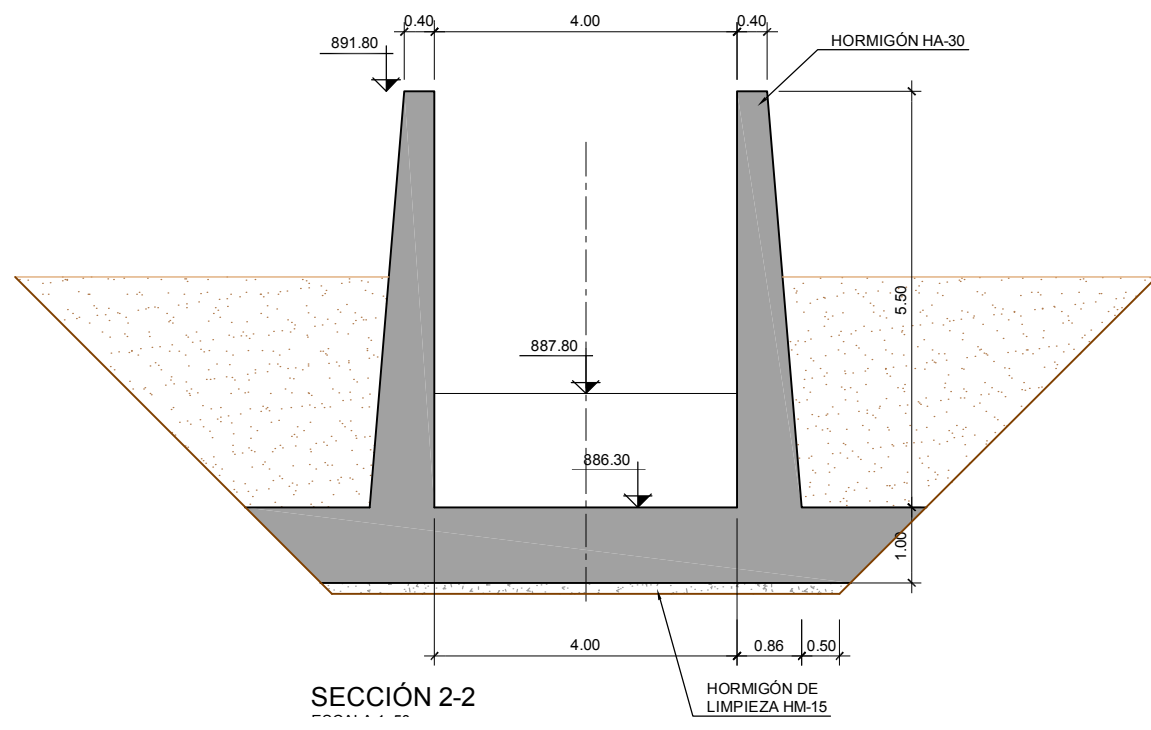

SECCIÓN 2-2

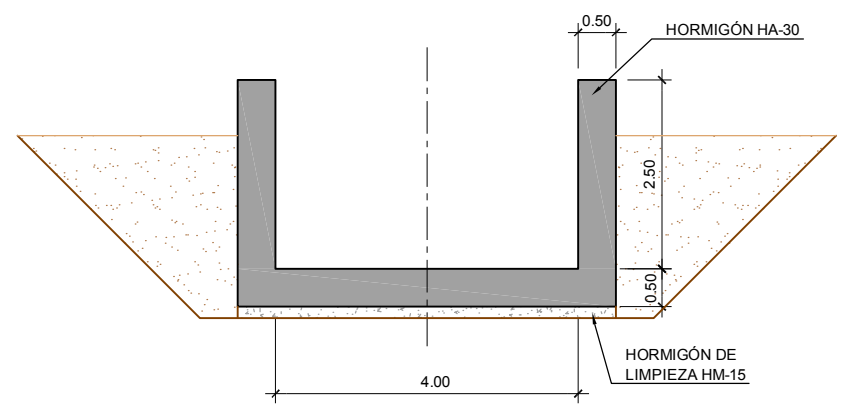

SECCIÓN 3-3
ESCALA 1: 50

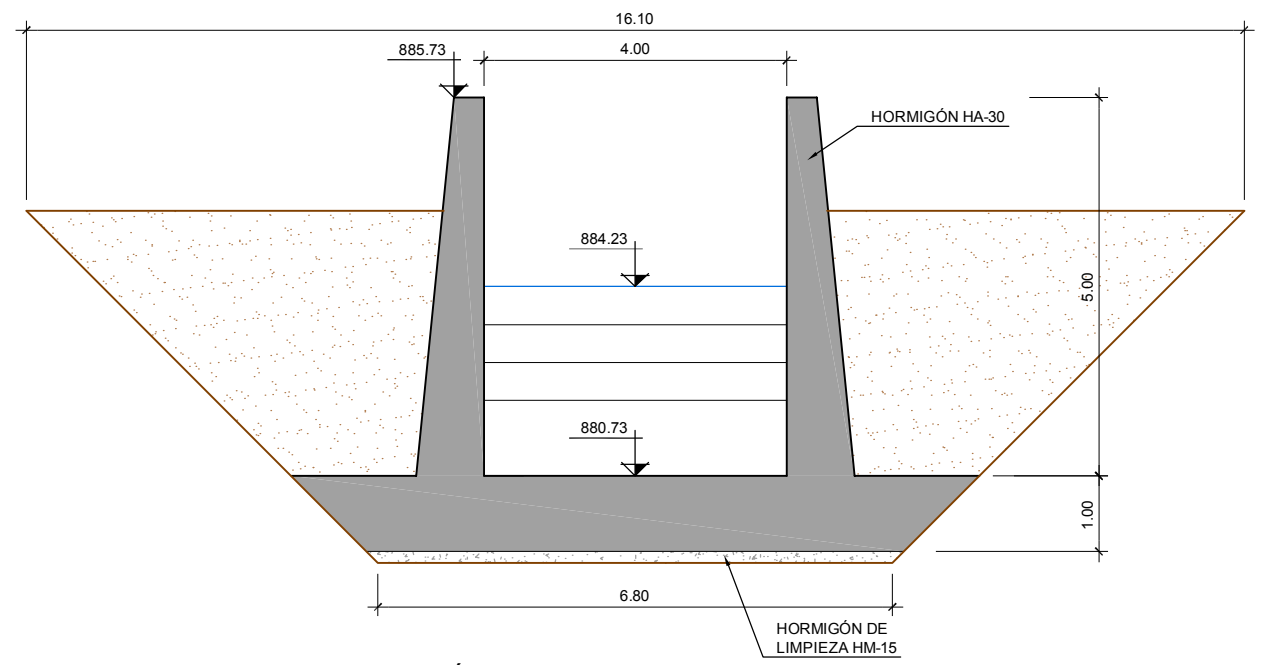

SECCIÓN 4-4
ESCALA 1: 50