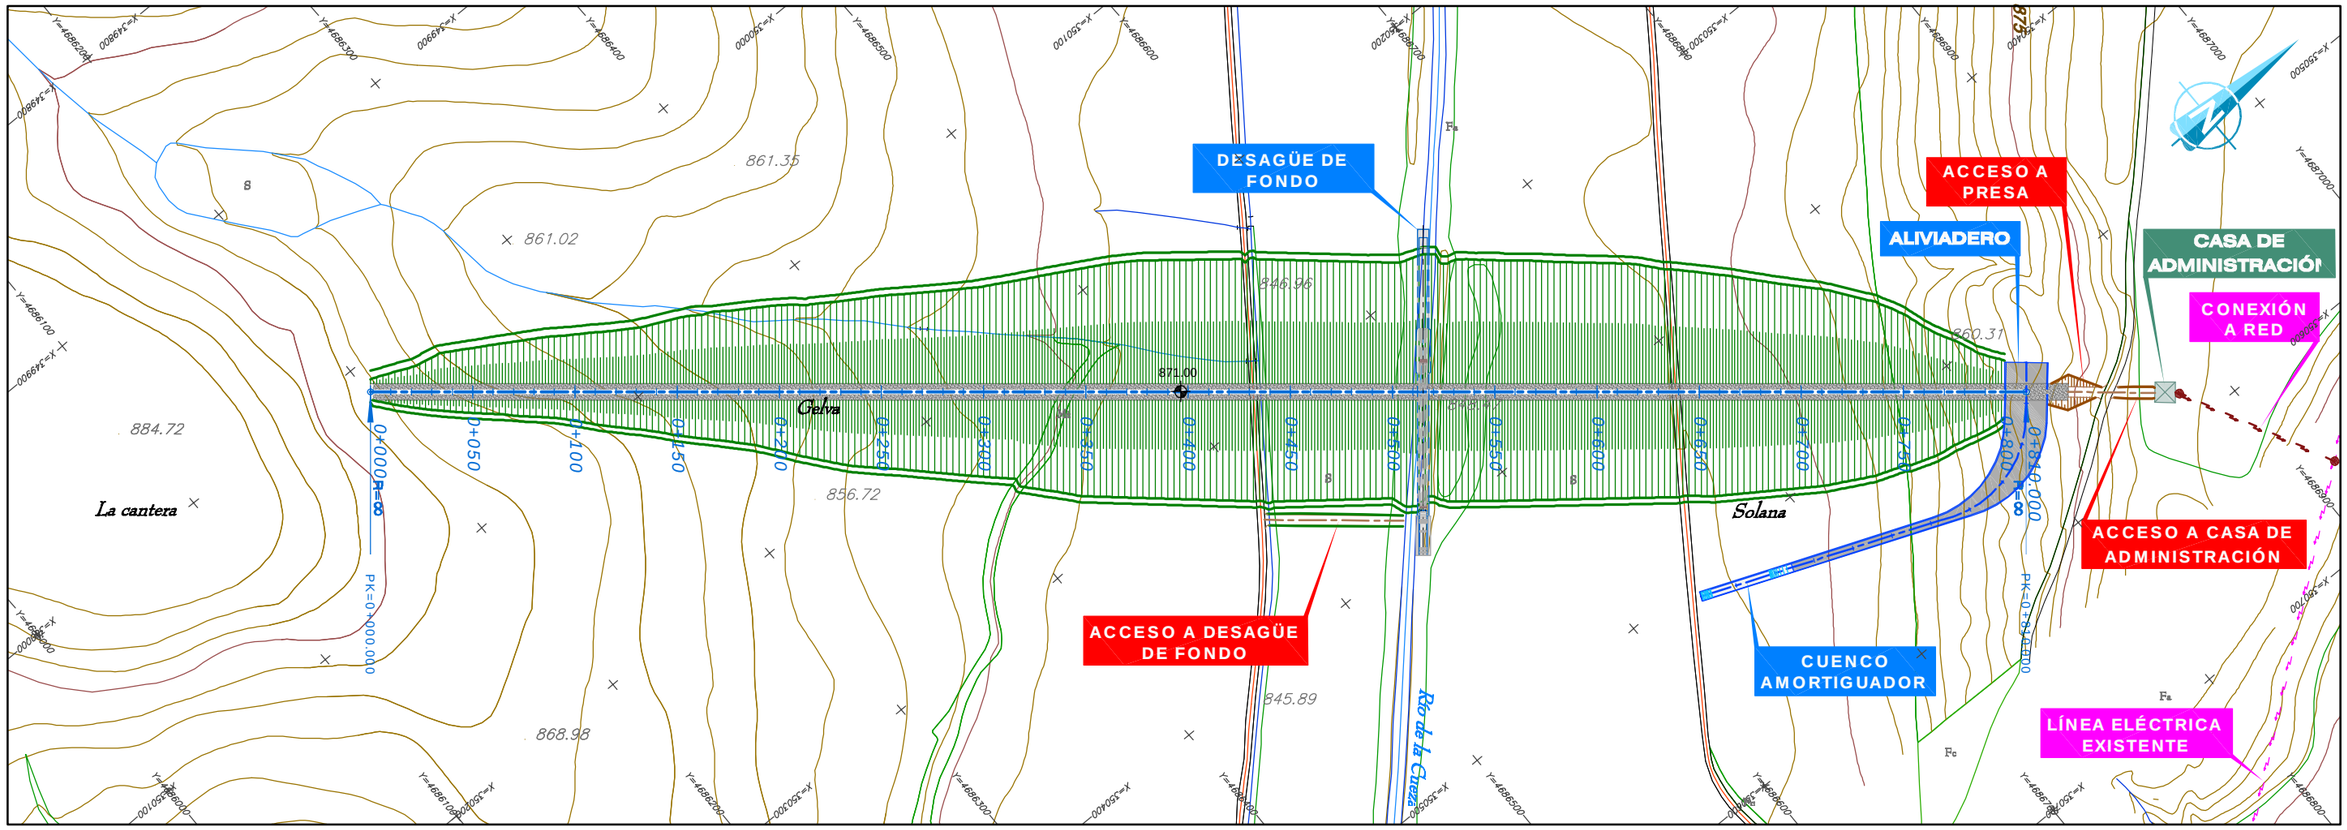

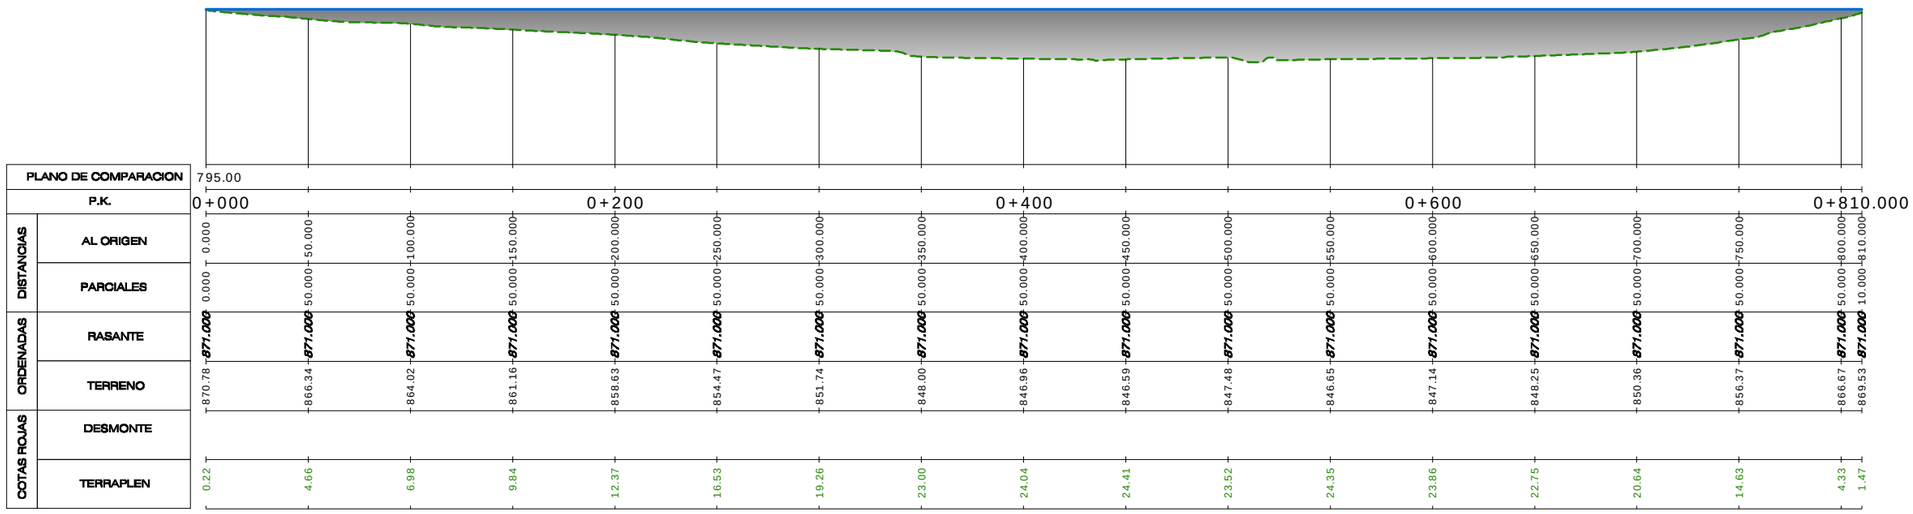

		0+000	0+050	0+100	0+150	0+200	0+250	0+300	0+350	0+400	0+450	0+500	0+550	0+600	0+650	0+700	0+750	0+800	0+810.000
PLANO DE COMPARACION	795.00																		
P.K.		0+000	0+200			0+400								0+600					0+810.000
DISTANCIAS	AL ORIGEN	0.000	50.000	100.000	150.000	200.000	250.000	300.000	350.000	400.000	450.000	500.000	550.000	600.000	650.000	700.000	750.000	800.000	810.000
	PARCIALES	0.000	50.000	50.000	50.000	50.000	50.000	50.000	50.000	50.000	50.000	50.000	50.000	50.000	50.000	50.000	50.000	50.000	10.000
ORDENADAS	RASANTE	871.000	871.000	871.000	871.000	871.000	871.000	871.000	871.000	871.000	871.000	871.000	871.000	871.000	871.000	871.000	871.000	871.000	871.000
	TERRENO	870.78	866.34	864.02	861.16	858.63	854.47	851.74	848.00	846.96	846.59	847.48	846.65	847.14	848.25	850.36	856.37	866.67	869.53
COTAS ROJAS	DESMONTE																		
	TERRAPLEN	0.22	4.66	6.98	9.84	12.37	16.53	19.26	23.00	24.04	24.41	23.52	24.35	23.86	22.75	20.64	14.63	4.33	1.47

GOBIERNO DE ESPAÑA
MINISTERIO DE AGRICULTURA, ALIMENTACIÓN Y MEDIO AMBIENTE

SECRETARÍA DE ESTADO DE MEDIO AMBIENTE
DIRECCIÓN GENERAL DEL AGUA
CONFEDERACIÓN HIDROGRÁFICA DEL DUERO

TÍTULO DEL PROYECTO:
REGULACIÓN ADICIONAL DE LA CUENCA DEL CARRIÓN
EMBALSE DE LAS CUEZAS
CLAVE: 02.803.229

EMPRESA CONSULTORA: acciona Ingeniería

ESCALA ORIGINAL:
E/H=1:1500
E/V=1:1500
0 10 20 30 40 50m.
NUMÉRICA ORIGINAL A1 | GRÁFICA

FECHA: NOVIEMBRE 2012

TÍTULO DEL PLANO:
EMBALSES
CUEZA-2
PLANTA GENERAL PRESA Y PERFIL LONGITUDINAL PRESA

PLANO Nº 5.4.1

HOJA 1 DE 1

P:\3_209147_AP_REG_CARRIÓN\05PLANOS\ANTEPROYECTO\CUEZAS\05.04.01-PLANTA_GENERAL_PRESA_Y_PERFIL_LONGITUDINAL_PRESA\5.4.1 /1