




P:\3_209147_AP_REG_CARRIÓN\05 PLANOS\ANTEPROYECTO\05.04.05-ALIVIADERO_SECCIONES\5.4.5 /1

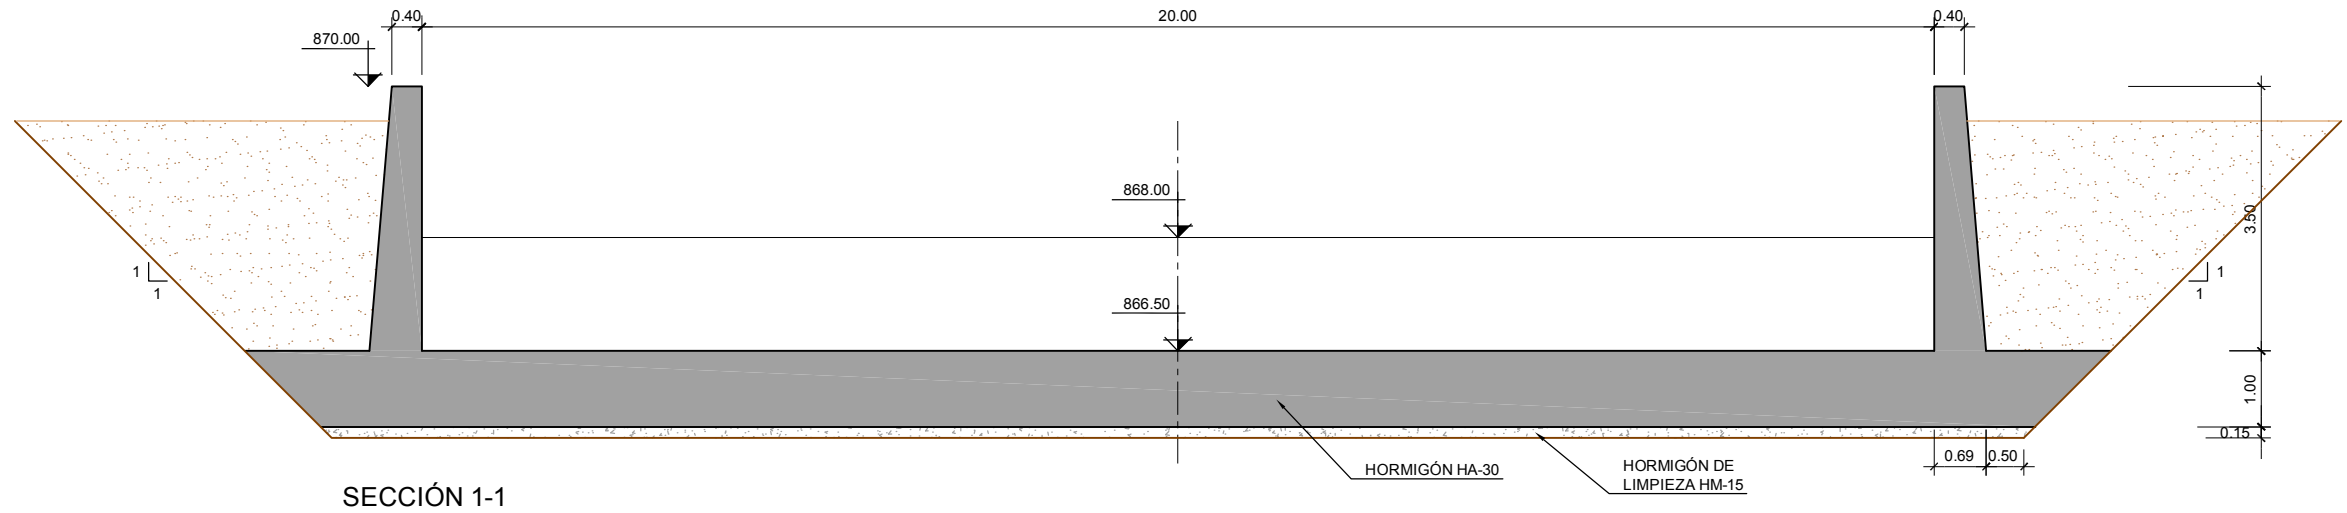


SECCIÓN 1-1

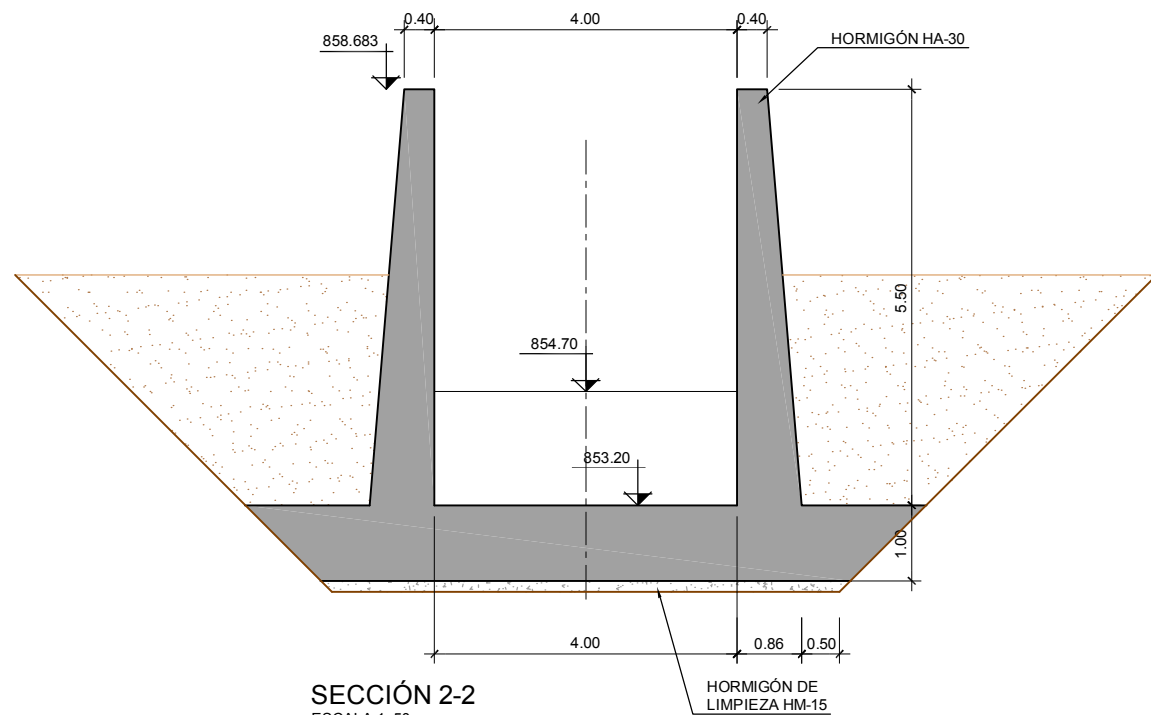

SECCIÓN 2-2

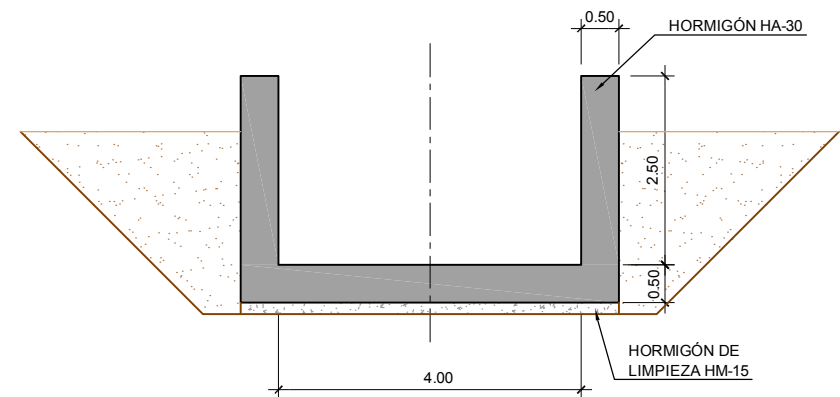

SECCIÓN 3-3
ESCALA 1: 50

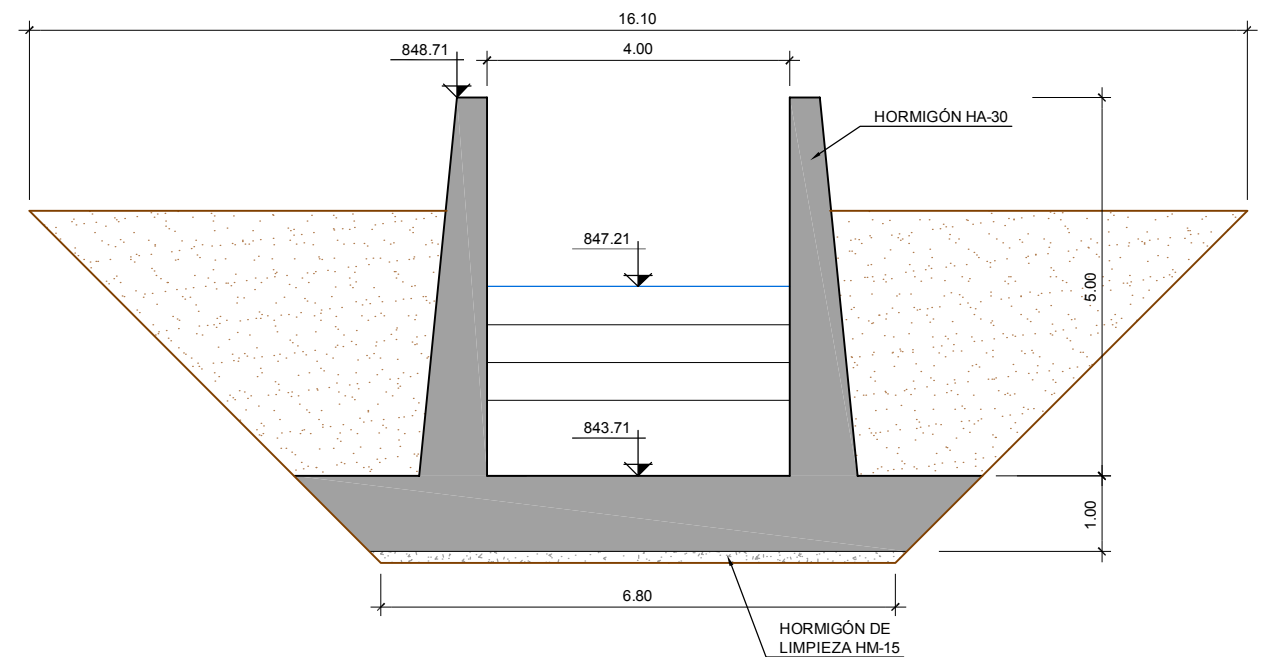

SECCIÓN 4-4
ESCALA 1: 50